




LEGENDA	
ABCDEF-GHI - A granica działki, opracowania	
Istniejący zjazd na działkę	▲
Budynki przewidziany do termomodernizacji	①
Kwadratowa taka z budką dla psów - proponowana lokalizacja	②

SPORZĄDZIŁA
Elżbieta Krasoń
 Uprawniony urbanista Nr 14
 Okręgowa Izba Urbanistów z/s w Włocławku
 nr rej. WA-096


Investycja:	TERMO-MODERNIZACJA BUDYNKU UŻYTECZNOŚCI PUBLICZNEJ W M. STOKOWISKO
Adres:	Stokowisko dz. nr 66/2 18-212 Nowe Plekuty
Nazwa:	Projekt zagospodarowania terenu
Projektant:	mgr inż. Adela Lisiewicz upr. bud. do projektowania w specjalności konst.-bud. bez ograniczeń nr PDL/0001/PBKb/21
Podpis:	
Os. g. Stokowisko	
Os. g. Łąpień Szelągi	
Data:	19.12.2023
Skala:	1:100
Nr rys.:	1



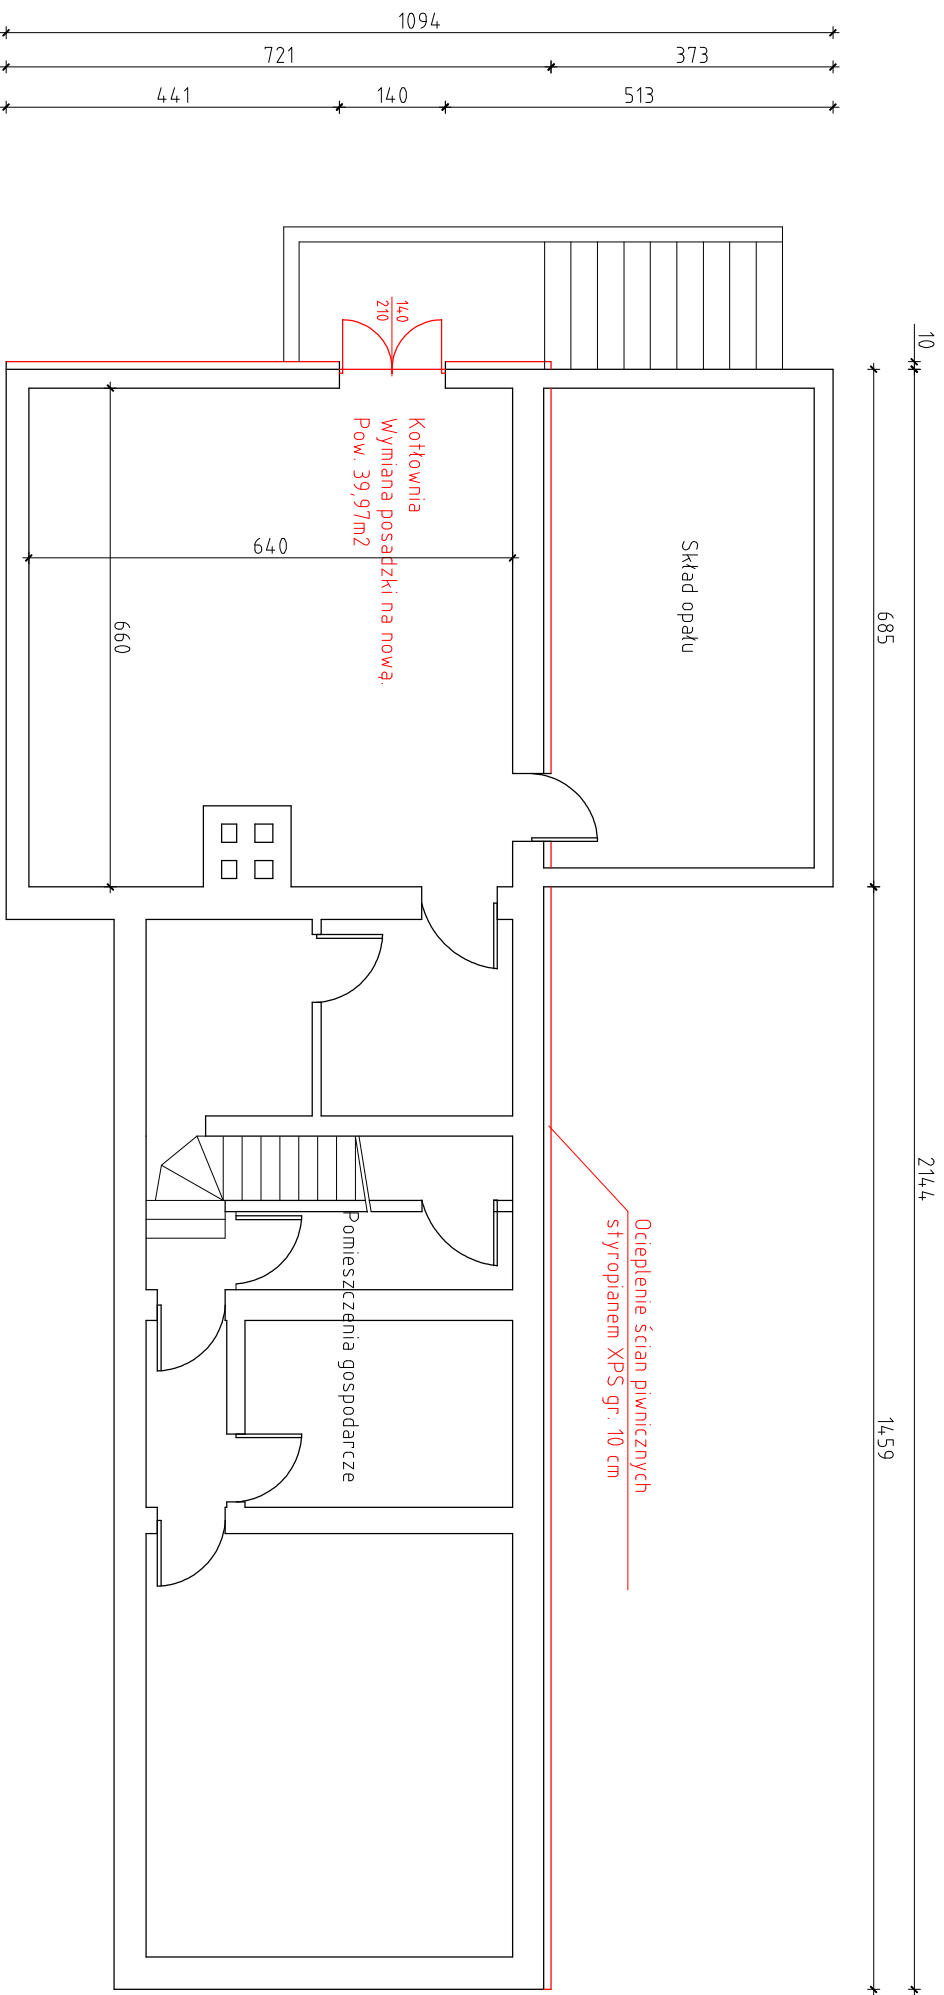


Uwagi:
 xPrzed przystąpieniem do prac należy wszystkie wymiary sprawdzić w naturze.
 xStolarka okienna i drzwiowa zawieszona w całości do wymiany na nową.
 xKolor elewacji należy uzgodnić z Inwestorem przed wykonaniem prac.

Investycja:	TERMO-MODERNIZACJA BUDYNKU UŻYTECZNOŚCI PUBLICZNEJ W M. STOKÓWSKO	Data:	19.12.2023
Adres:	Stokowisko 1, dz. nr 66/2 18-212 Nowe Plekuty	Skala:	1:100
Nazwa:	Rzut piwnicy	Nr rys.:	2
Projektant:	MGR inż. Adela Lisiewicz upr. bud. do projektowania w specjalności konst. - bud. bez ograniczeń nr PDL/0001/PBkb/21	Podpis:	

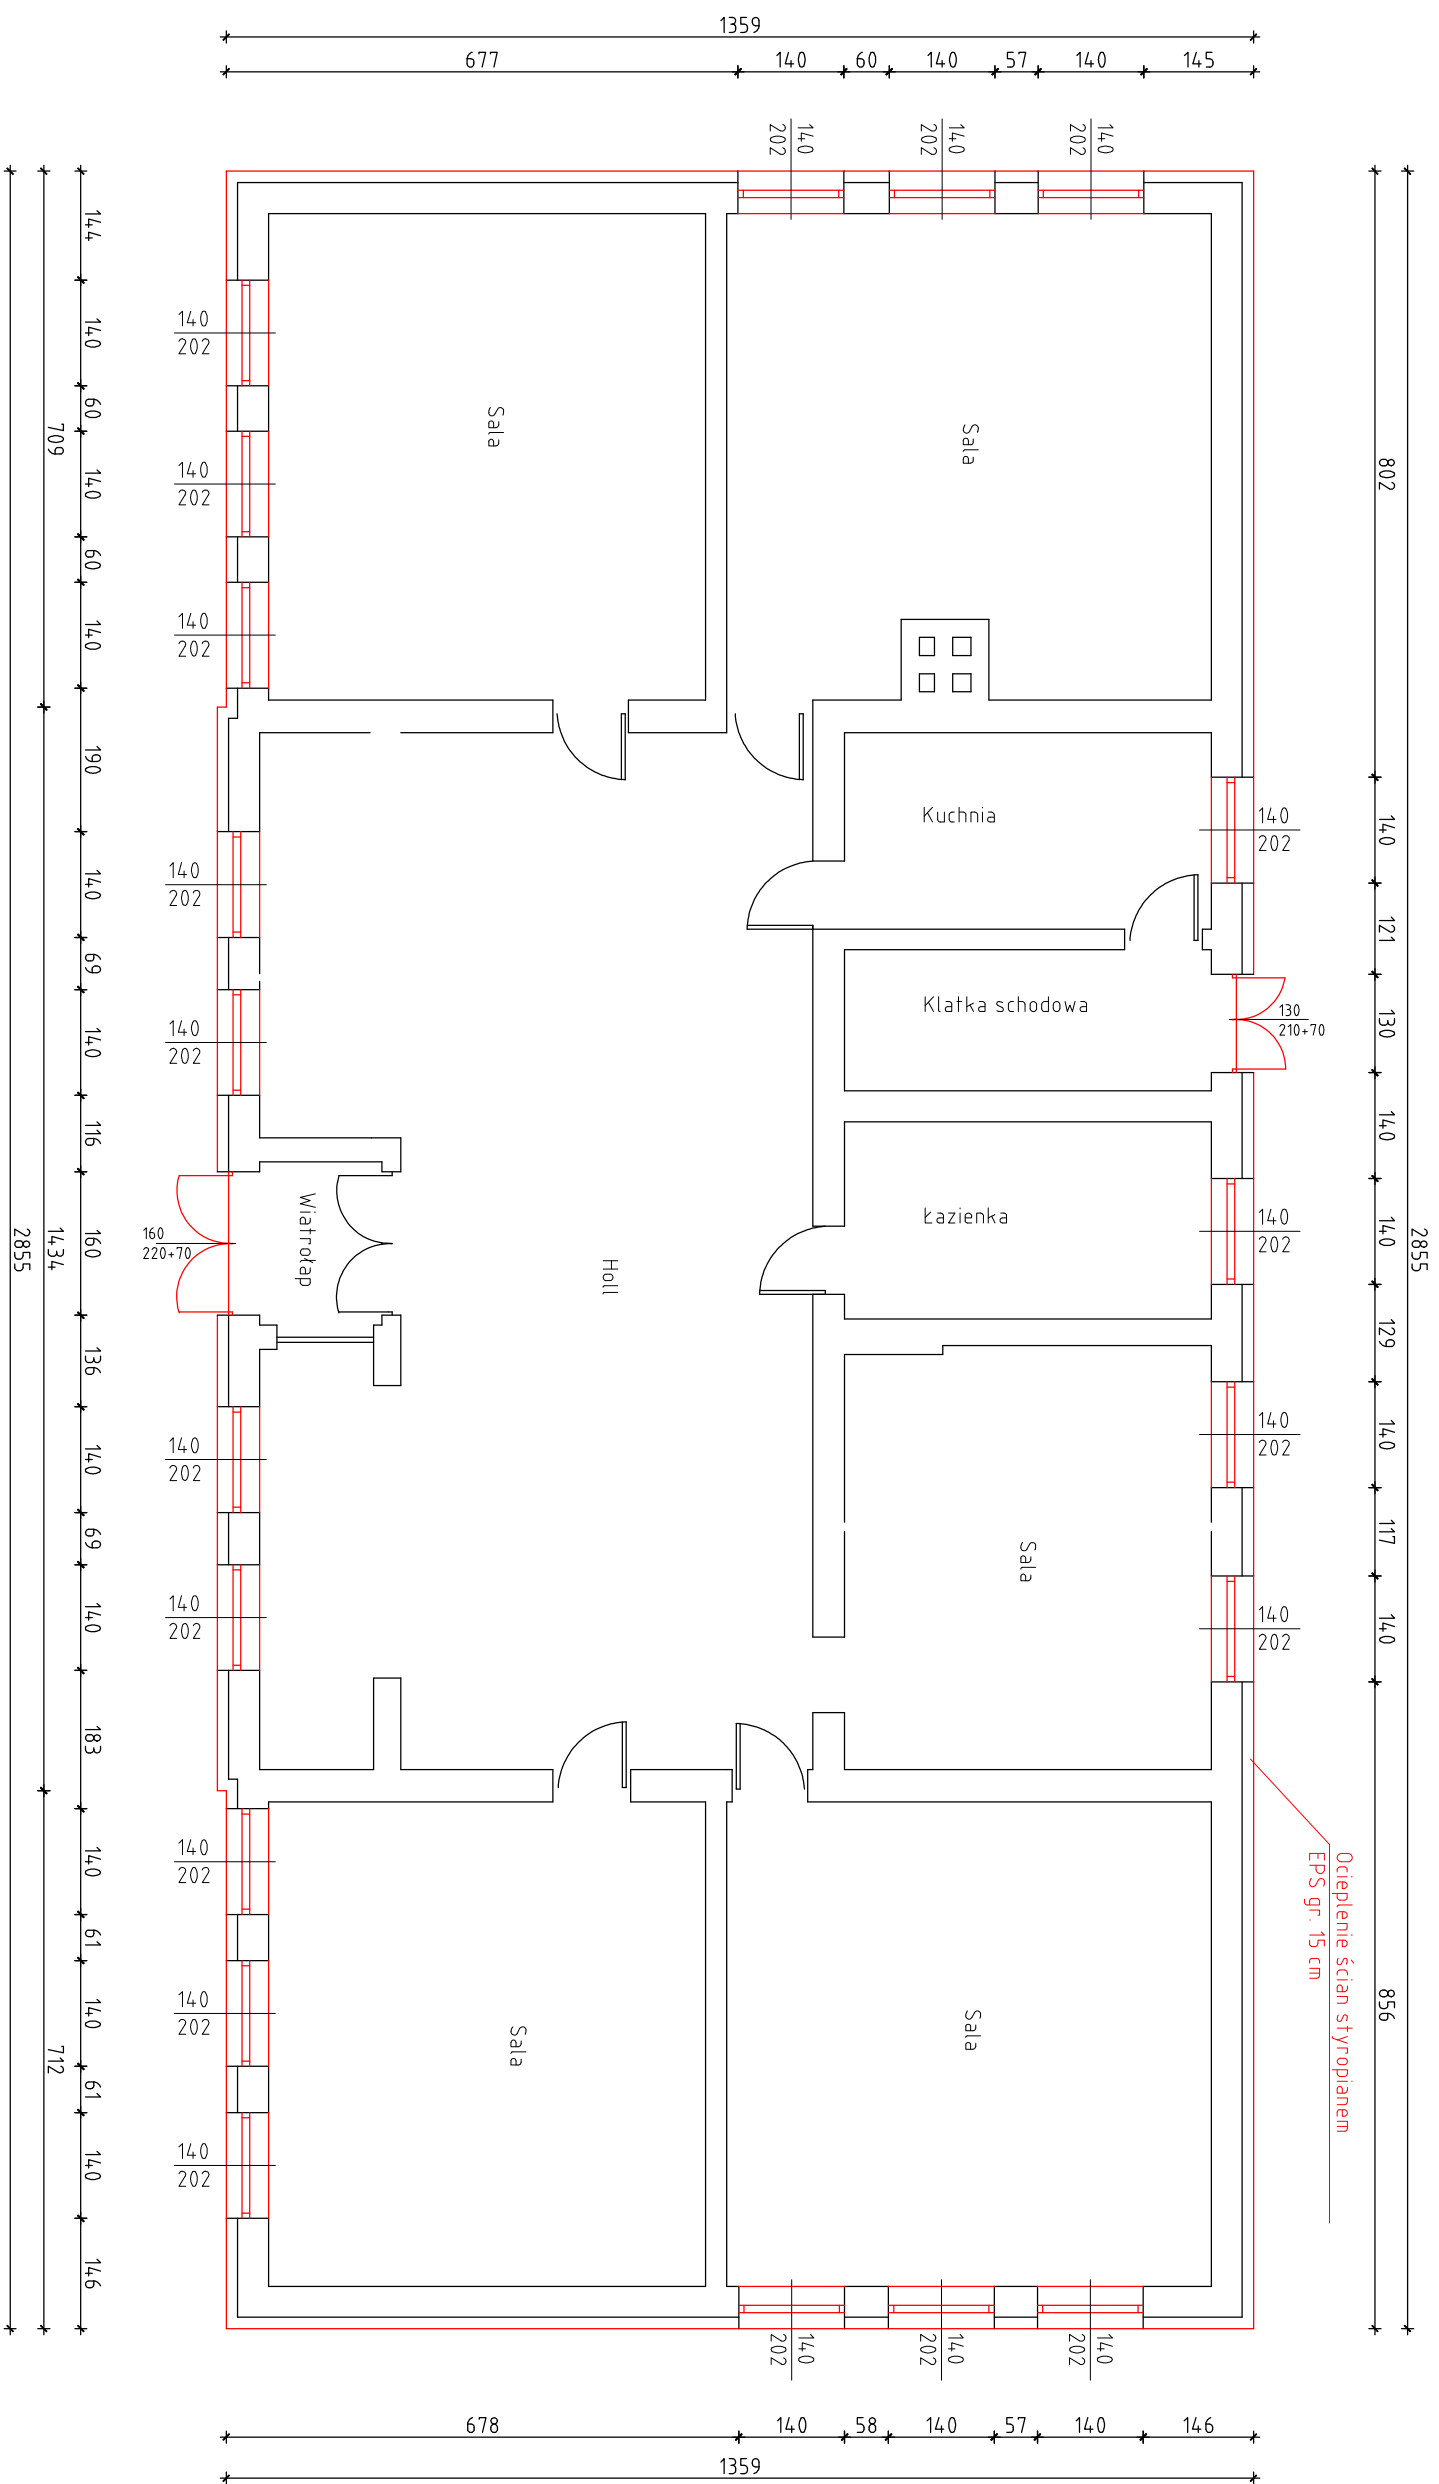

Uwagi:
 *Przed przystąpieniem do prac należy wszystkie wymiary sprawdzić w naturze.
 *Stolarzka okienna i drzwiowa zewnętrzna w całości do wymiany na nową.
 *Kolor elewacji należy uzgodnić z inwestorem przed wykonaniem prac.

Inwestycja:		Data:	
TERMO-MODERNIZACJA BUDYNKU UŻYTECZNOŚCI PUBLICZNEJ W M. STOKOWSKO		19.12.2023	
Adres:	Stokowisko 1, dz. nr 66/2	Skala:	1:100
Nazwa:	Rzut parteru	Nr rys.:	3
Projektant:	MGR inż. Agnieszka Lisiewicz upr. bud. do projektowania w specjalności konst. - bud. bez ograniczeń nr PDL/0001/PBkb/21	Podpis:	

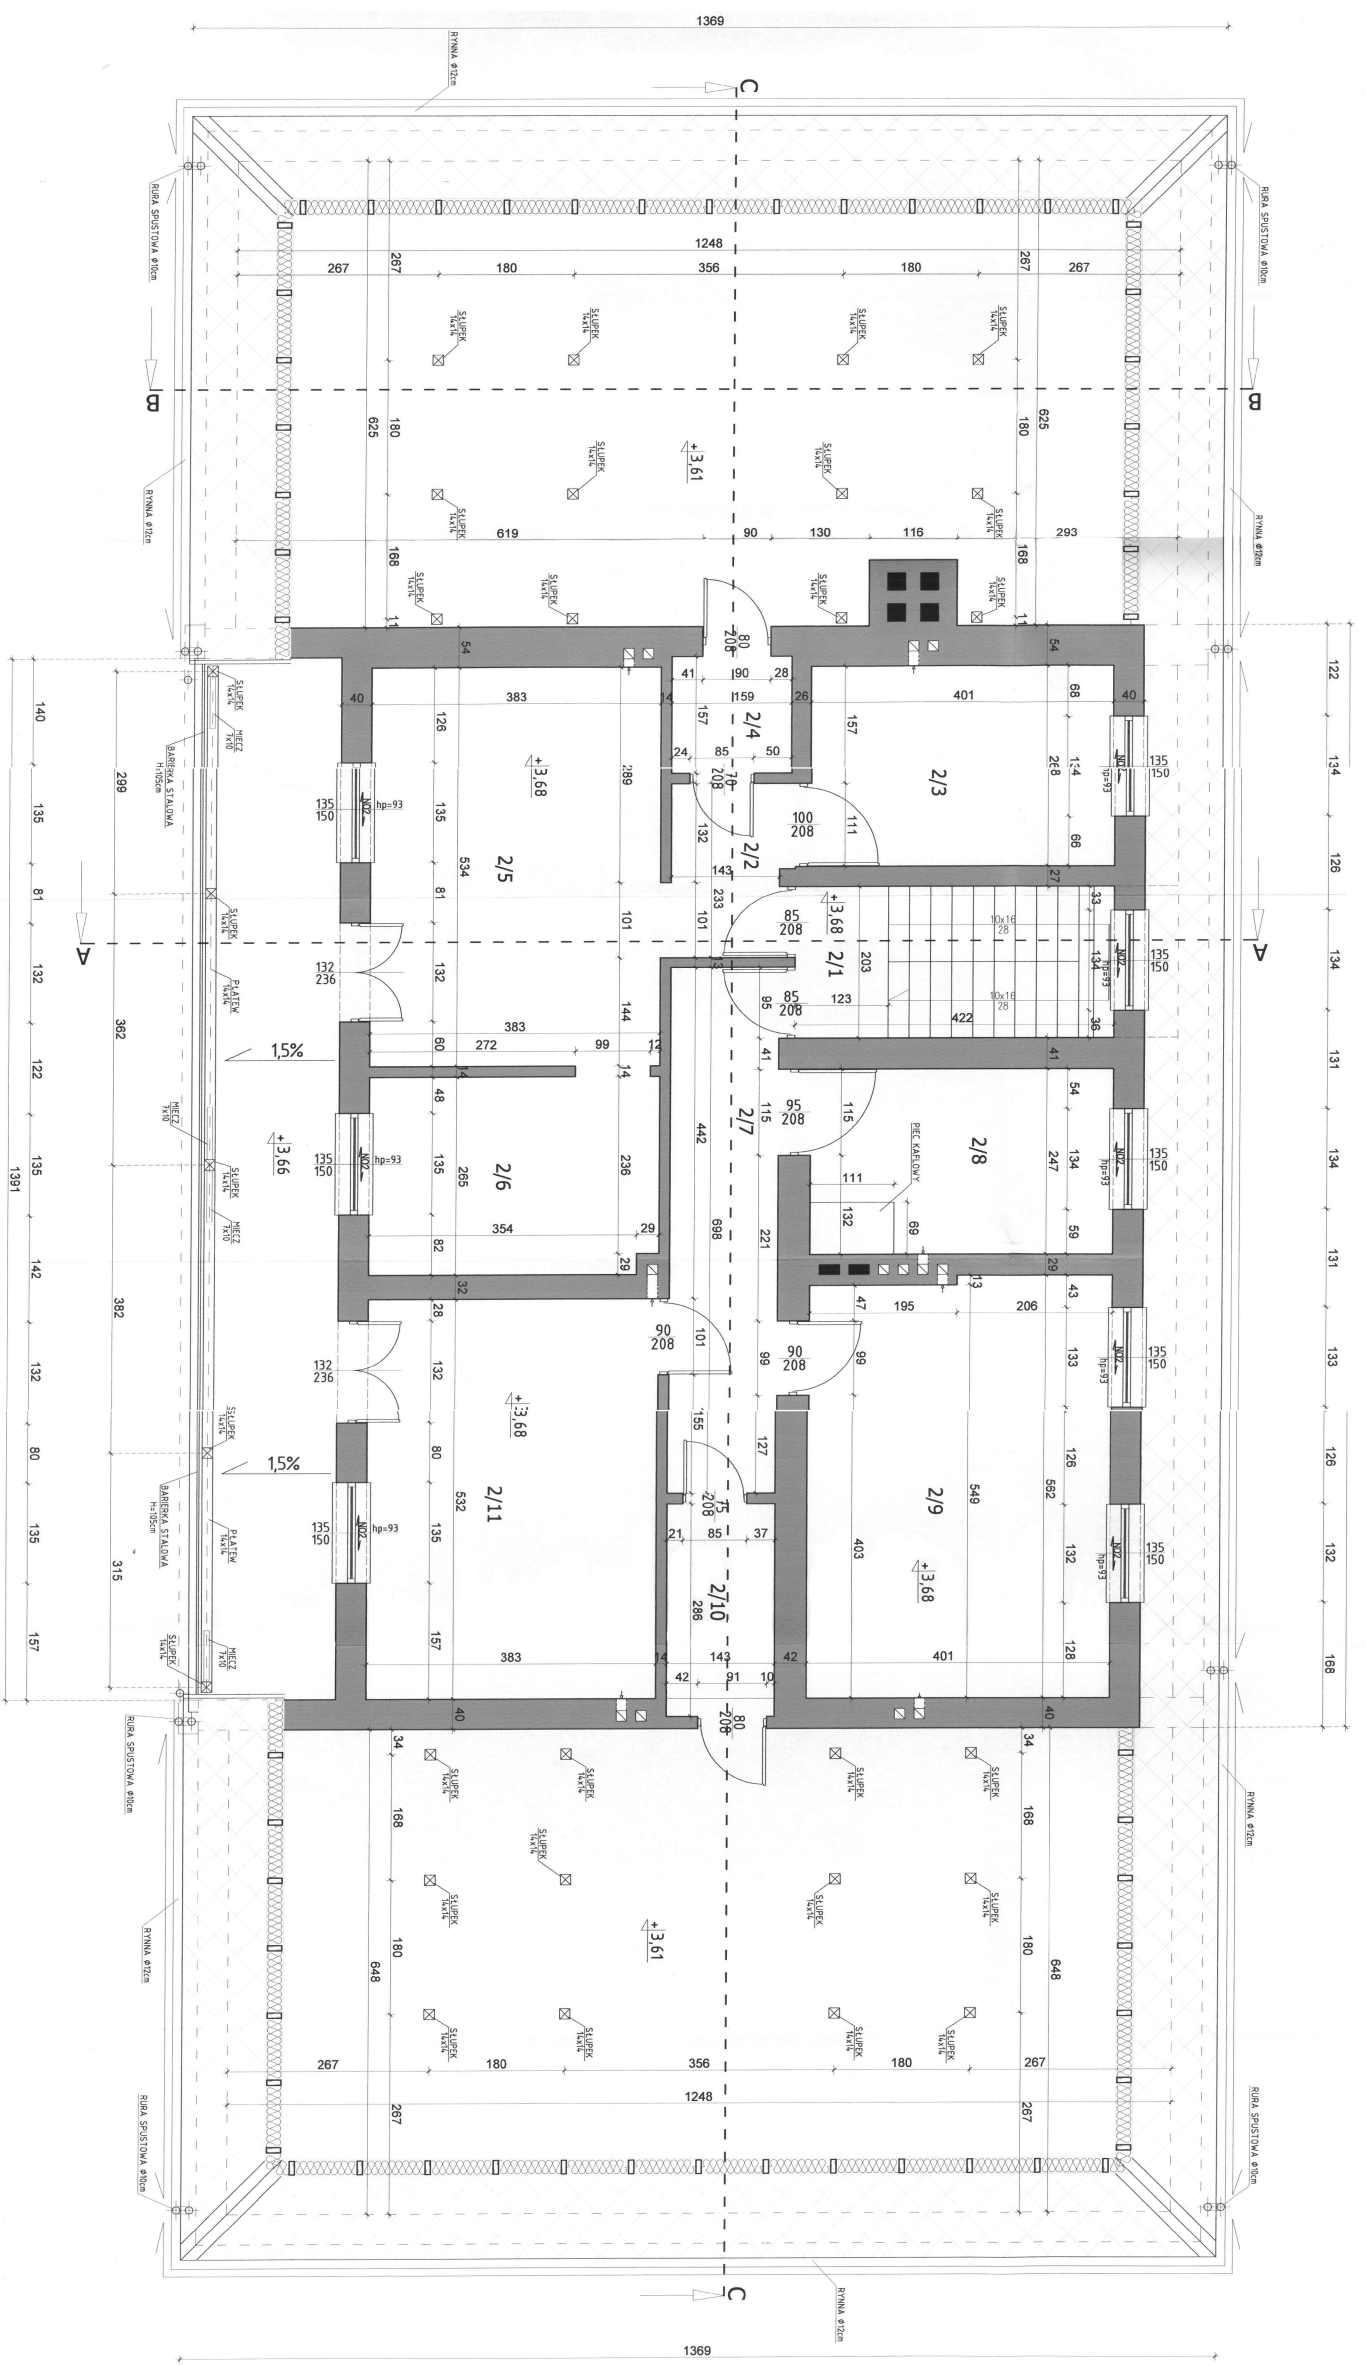

Investycja: **TERMO-MODERNIZACJA BUDYNKU UŻYTECZNOŚCI PUBLICZNEJ W M. STOKOWSKO**

Adres: **Stokowsko 1, dz. nr 66/2**

Nazwa: **Rzut I piętra**


Projektant: **mgr inż. Adela Lisiewicz**
 upr. bud do projektowania w specjalności
 konst. - bud bez ograniczeń
 nr PDL/0001/PBKB/21

Data: **19.12.2023**

Skala: **1:100**

Nr rys.: **4**

Podpis:

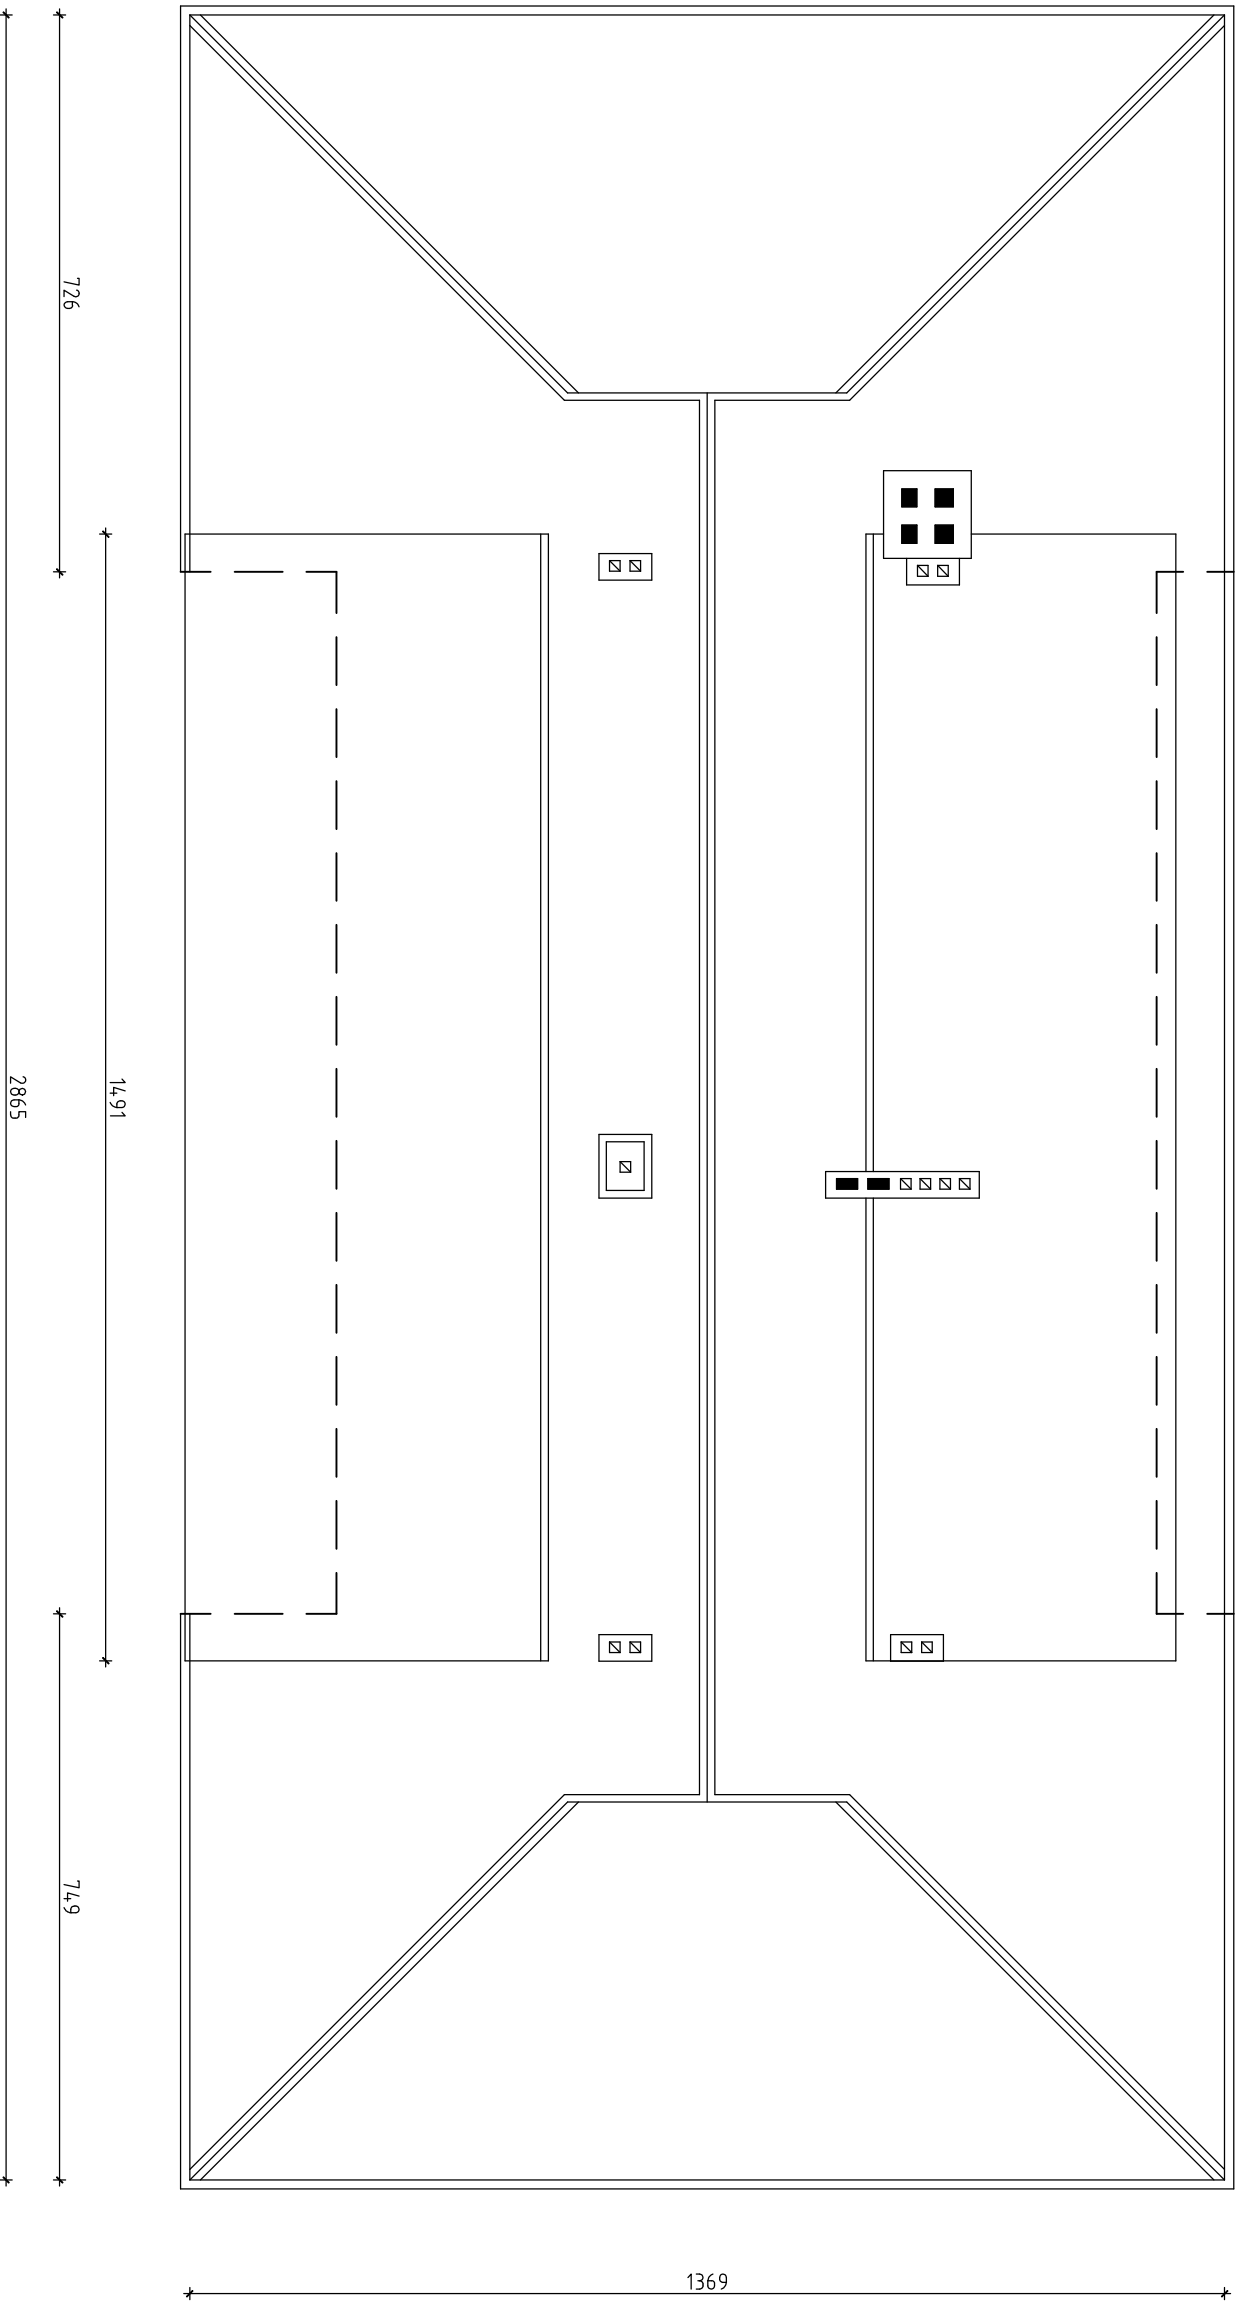

Investycja: **TERMO-MODERNIZACJA BUDYNKU UŻYTECZNOŚCI PUBLICZNEJ W M. STOKOWSIKO**

Adres: **Stokowisko 1, dz. nr 66/2**

Nazwa: **Rzutf pokaci dachowej**

Projektant: **mgr inż. Adela Lisiewicz**
 upr. bud do projektowania w specjalności
 konst. - bud bez ograniczeń
 nr PDL/0001/PBKb/21

Data: **19.12.2023**


Skala: **1:100**

Nr rys.: **5**

Podpis:


ELEWACJA POŁUDNIOWA

Skala 1:100

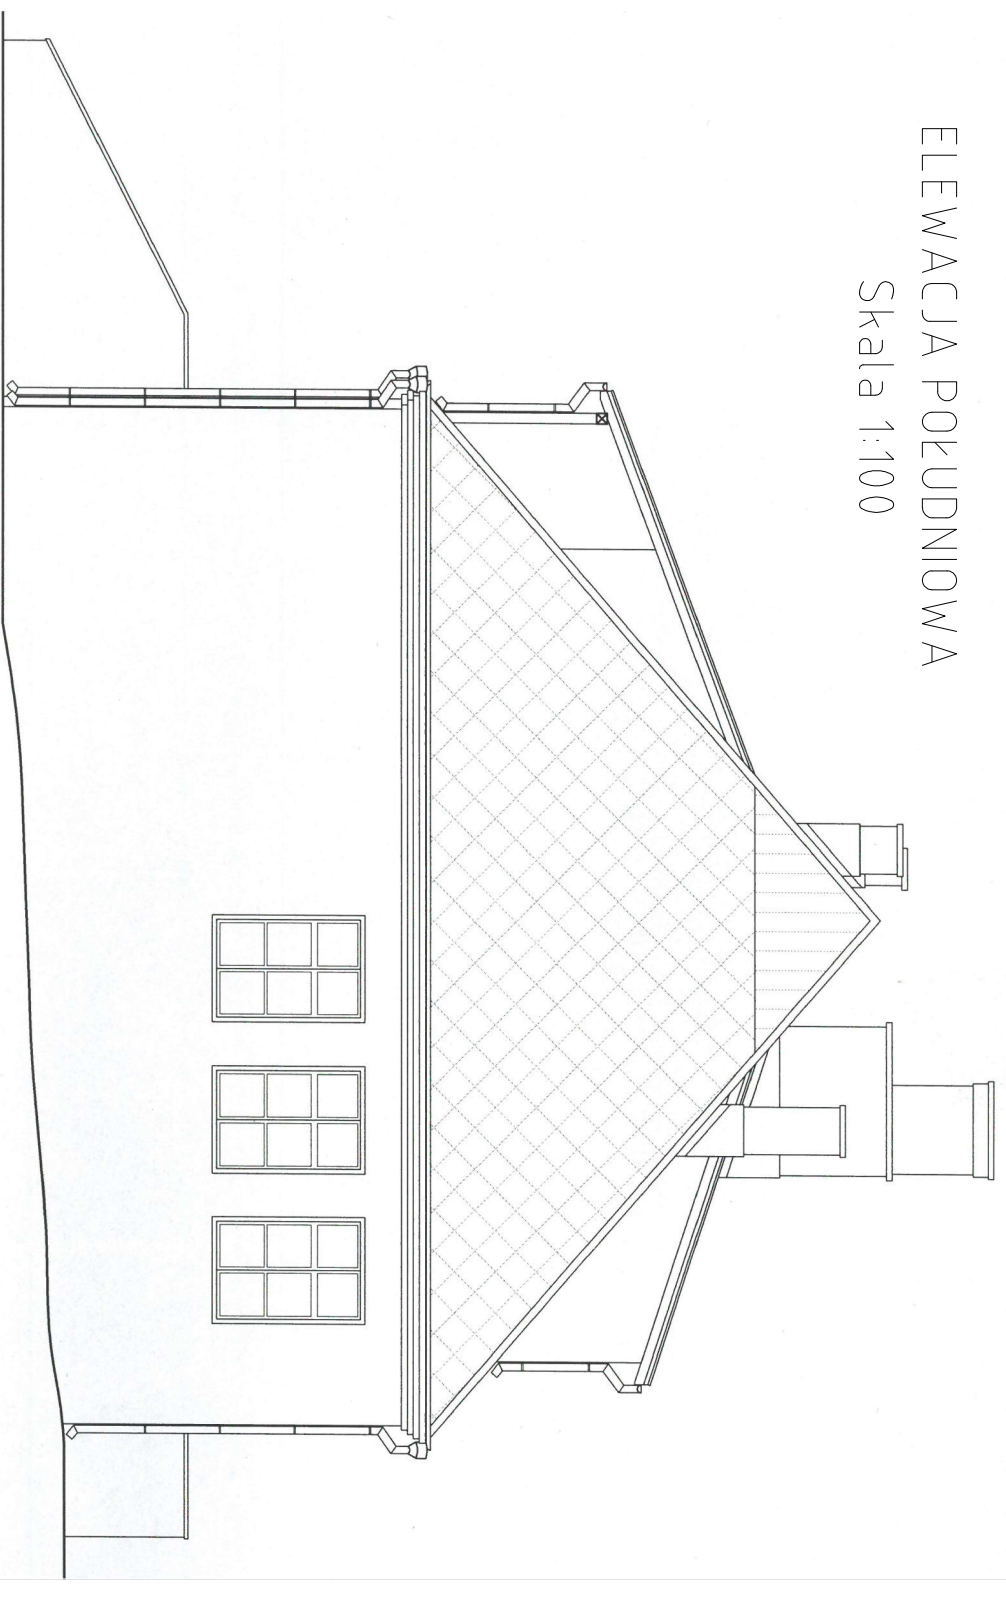

ELEWACJA PÓŁNOCNA

Skala 1:100

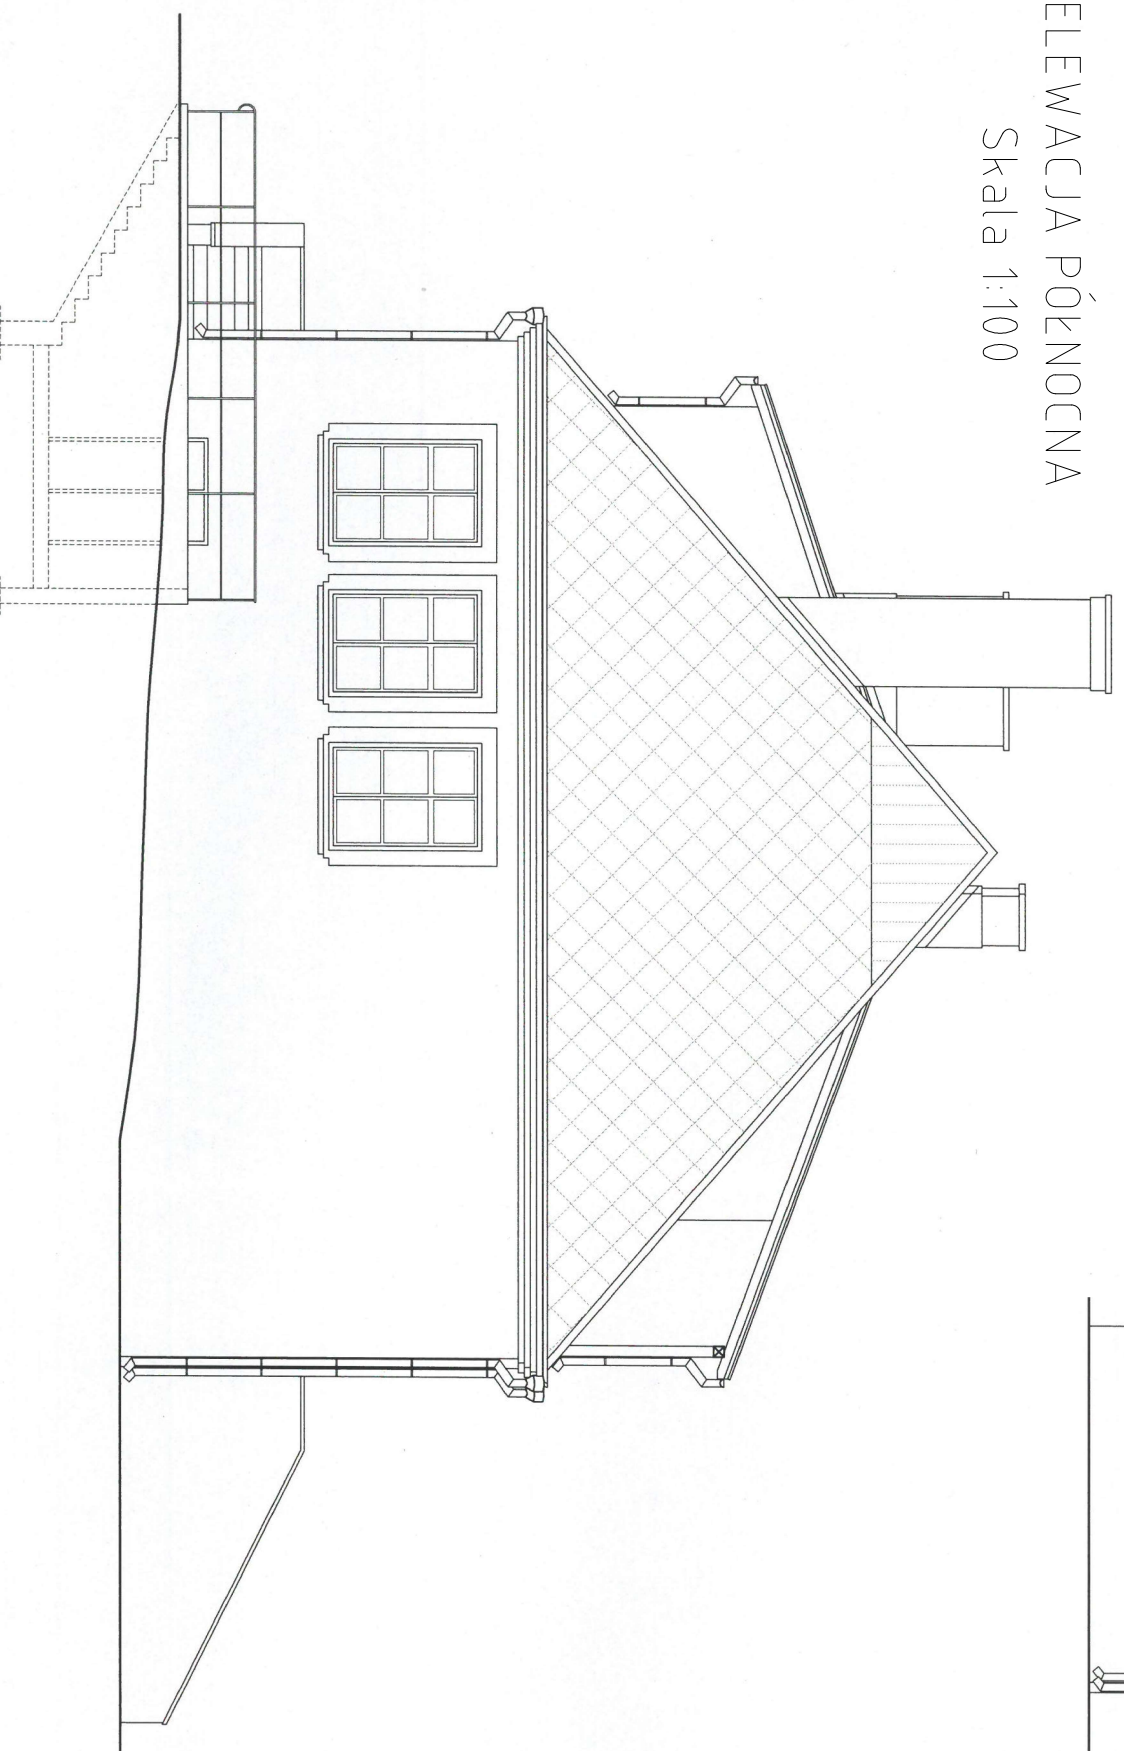

Investycja:

TERNOMODERNIZACJA BUDYNKU UŻYTECZNOŚCI PUBLICZNEJ W M.
STOKOWSKO

Data:

19.12.2023

Skala:

1:100

Adres:

Stokowsko 1, dz. nr 66/2
18-212 Nowe Plekuty

Nr rys:

7

Nazwa:


Elewacja północna i południowa

Projektant:


mgr inż. Adela Lisiewicz
upr. bud do projektowania w specjalności
konst.-budł bez ograniczeń
nr PDL/0001/PKB/21

Podpis:

ELEWACJA ZACHODNIA
Skala 1:100

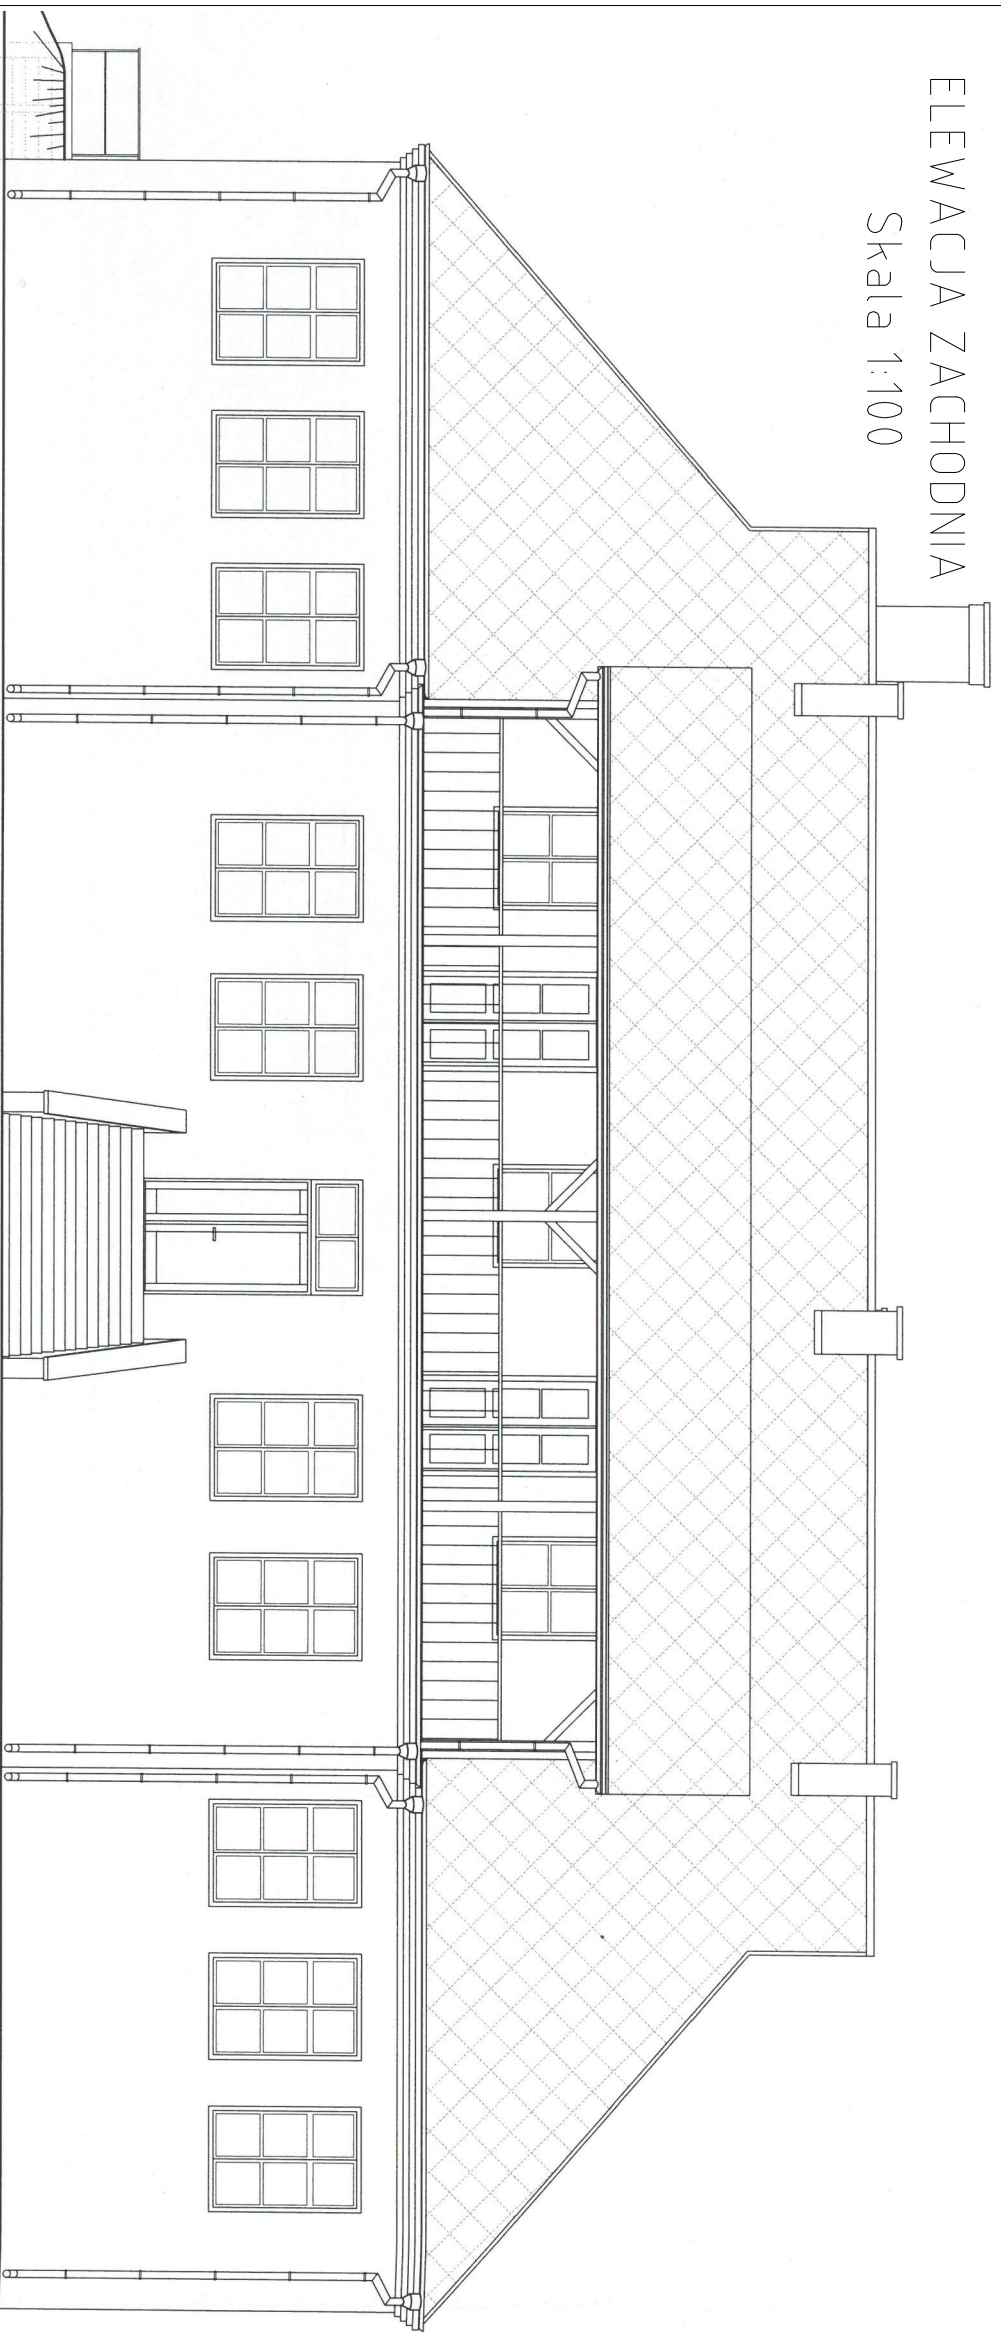

ELEWACJA WSCHODNIA
Skala 1:100

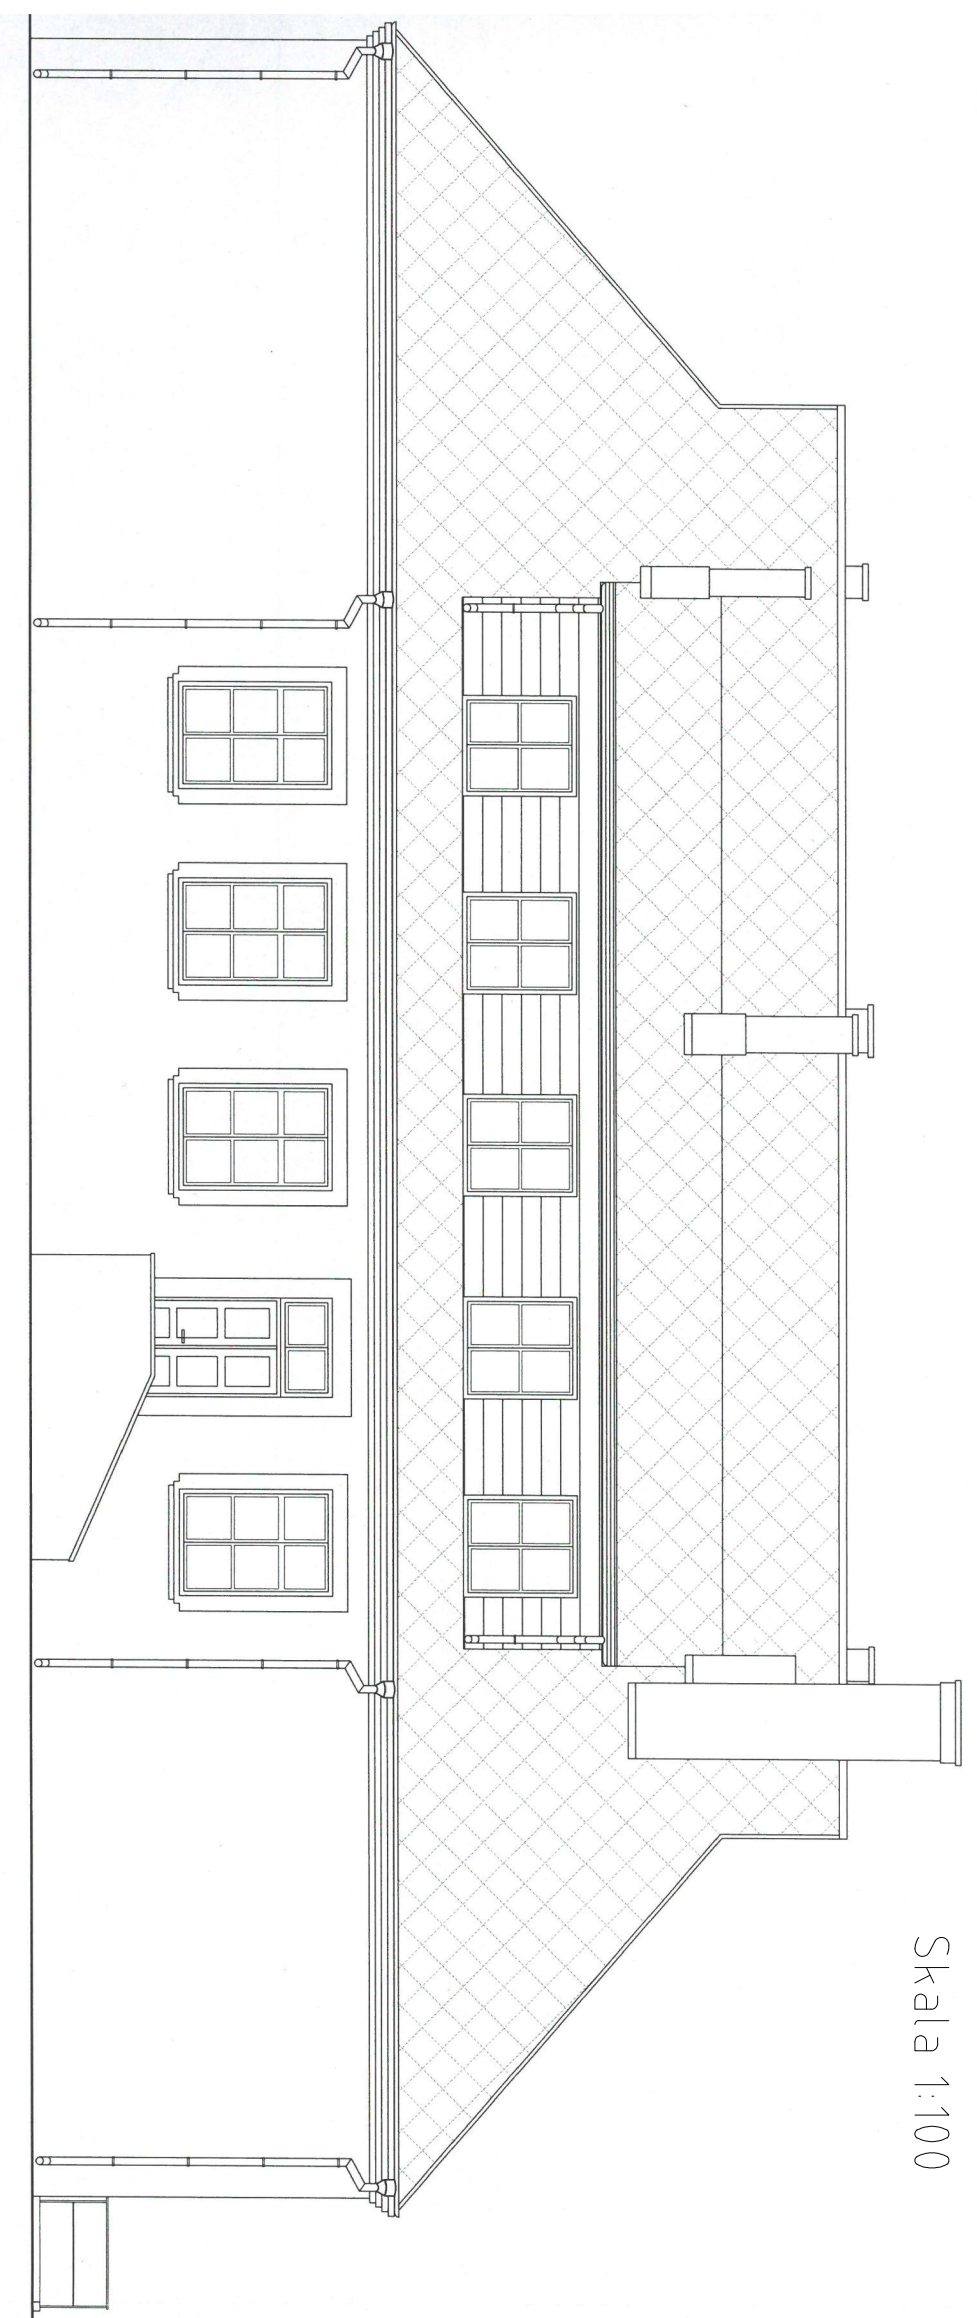

Inwestycja: TERMOMODERNIZACJA BUDYNKU UŻYTECZNOŚCI PUBLICZNEJ W M. STOKOWSIKO	Data: 19.12.2023
Adres: Stokowisko 1, dz. nr 66/2 18-212 Nowe Piekuty	Skala: 1:100
Nazwa: Elewacja wschodnia i zachodnia	Nr rys.: 8
Projektant: mgr inż. Adela Lisiewicz upr. bud. do projektowania w specjalności konst.-bud. bez ograniczeń nr PDL/0001/PBKb/21	Podpis: